


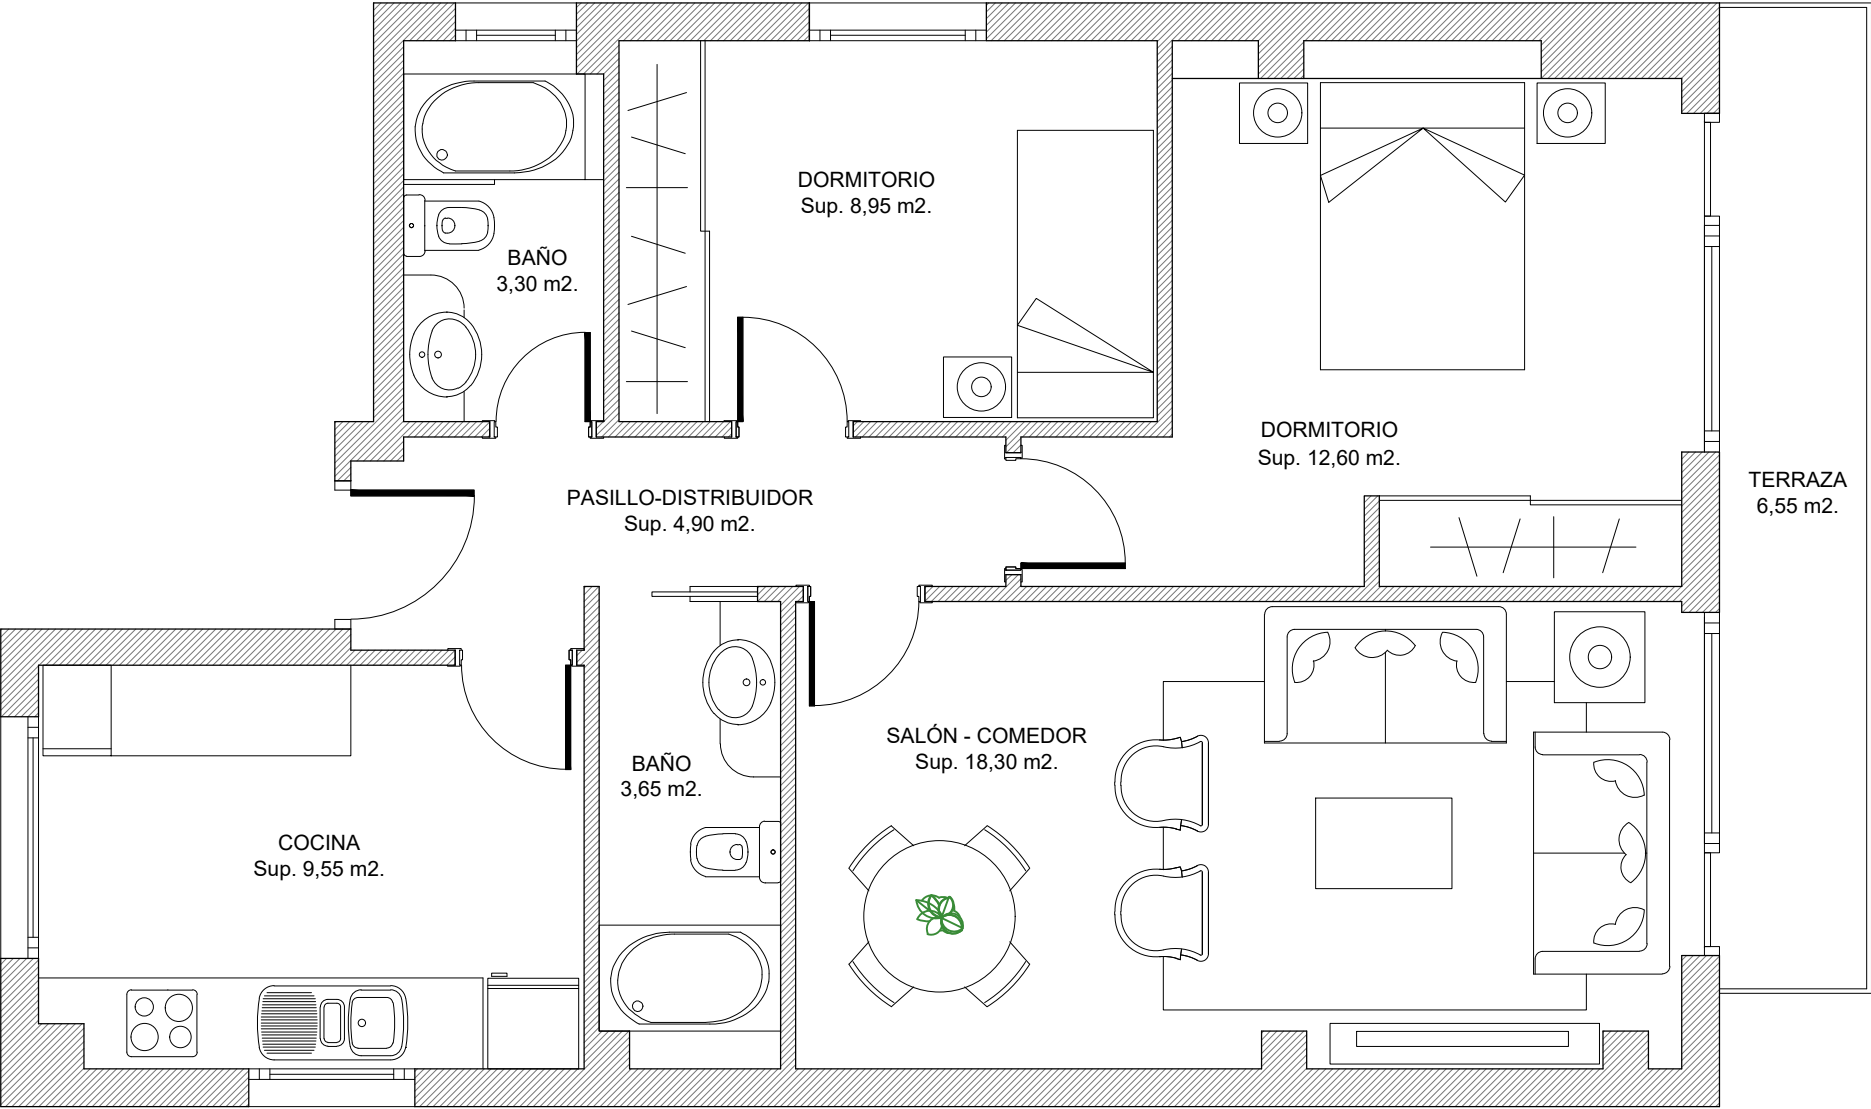

|                          |           |
|--------------------------|-----------|
| SUPERFICIE ÚTIL VIVIENDA | 61,25 m2. |
| SUPERFICIE TERRAZA       | 6,55 m2.  |
| SUPERFICIE CONSTRUIDA    | 79,70 m2. |
| SUPERFICIE COMPUTABLE    | 76,40 m2. |

CASTRELOS-ESPEDRIGADA

8º PLANTA - IZQ  
Planta

Esc. 1/50 A3  
Fecha 6-11-20  
Hoja. 1 de 1

