

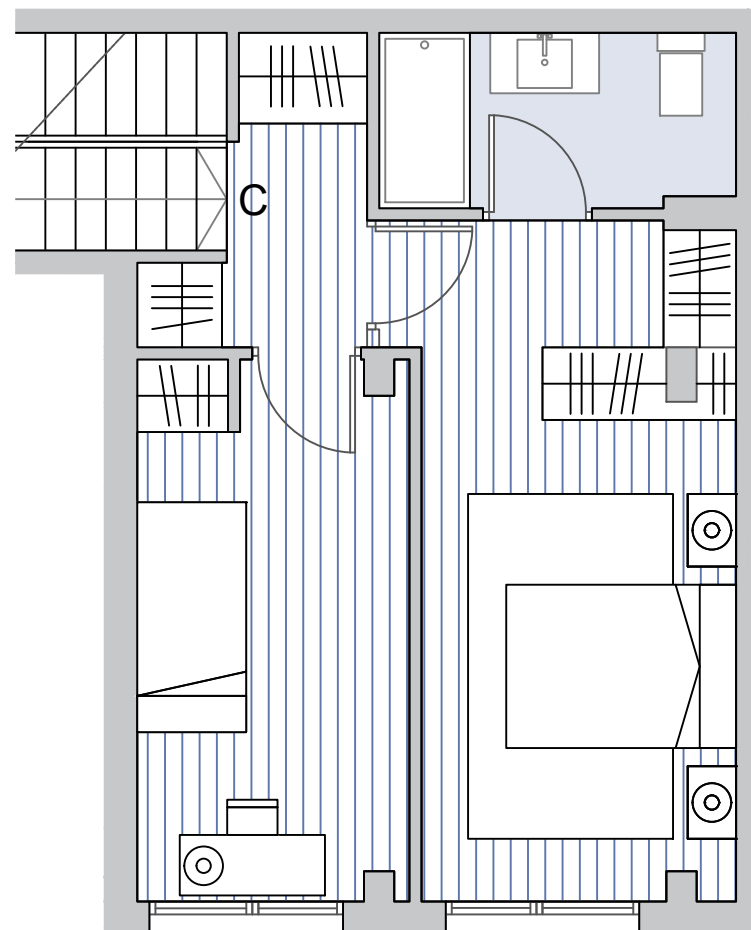
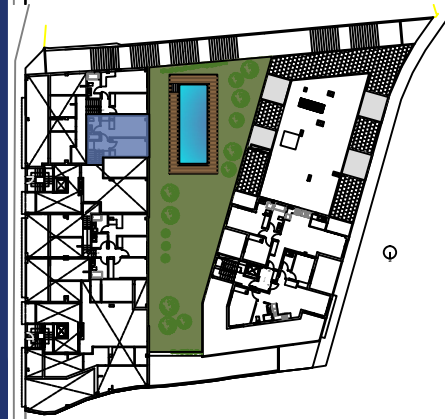
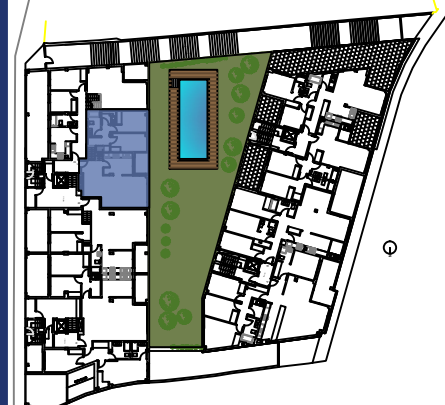


**C/ROMIL PLANTA 1ª TIPO C
DUPLEX 4 DORMITORIOS**

C/ROMIL P.1ª DUPLEX C	SUP ÚTIL (m2)
Z.Paso	11,31
Cocina	9,57
Salón - Comedor	32,16
Lavadero	2,86
Dorm 1	9,93
Dorm 2	10,23
Dorm 3	9,95
Dorm 4	14,95
Baño 1	5,00
Baño 2	4,31
Terraza Cubierta 1	4,42
Total Superficie Útil	114,69
Sup. Construida + ppZC	150,11

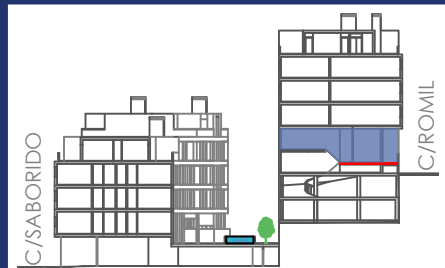

JARDIN INTERIOR

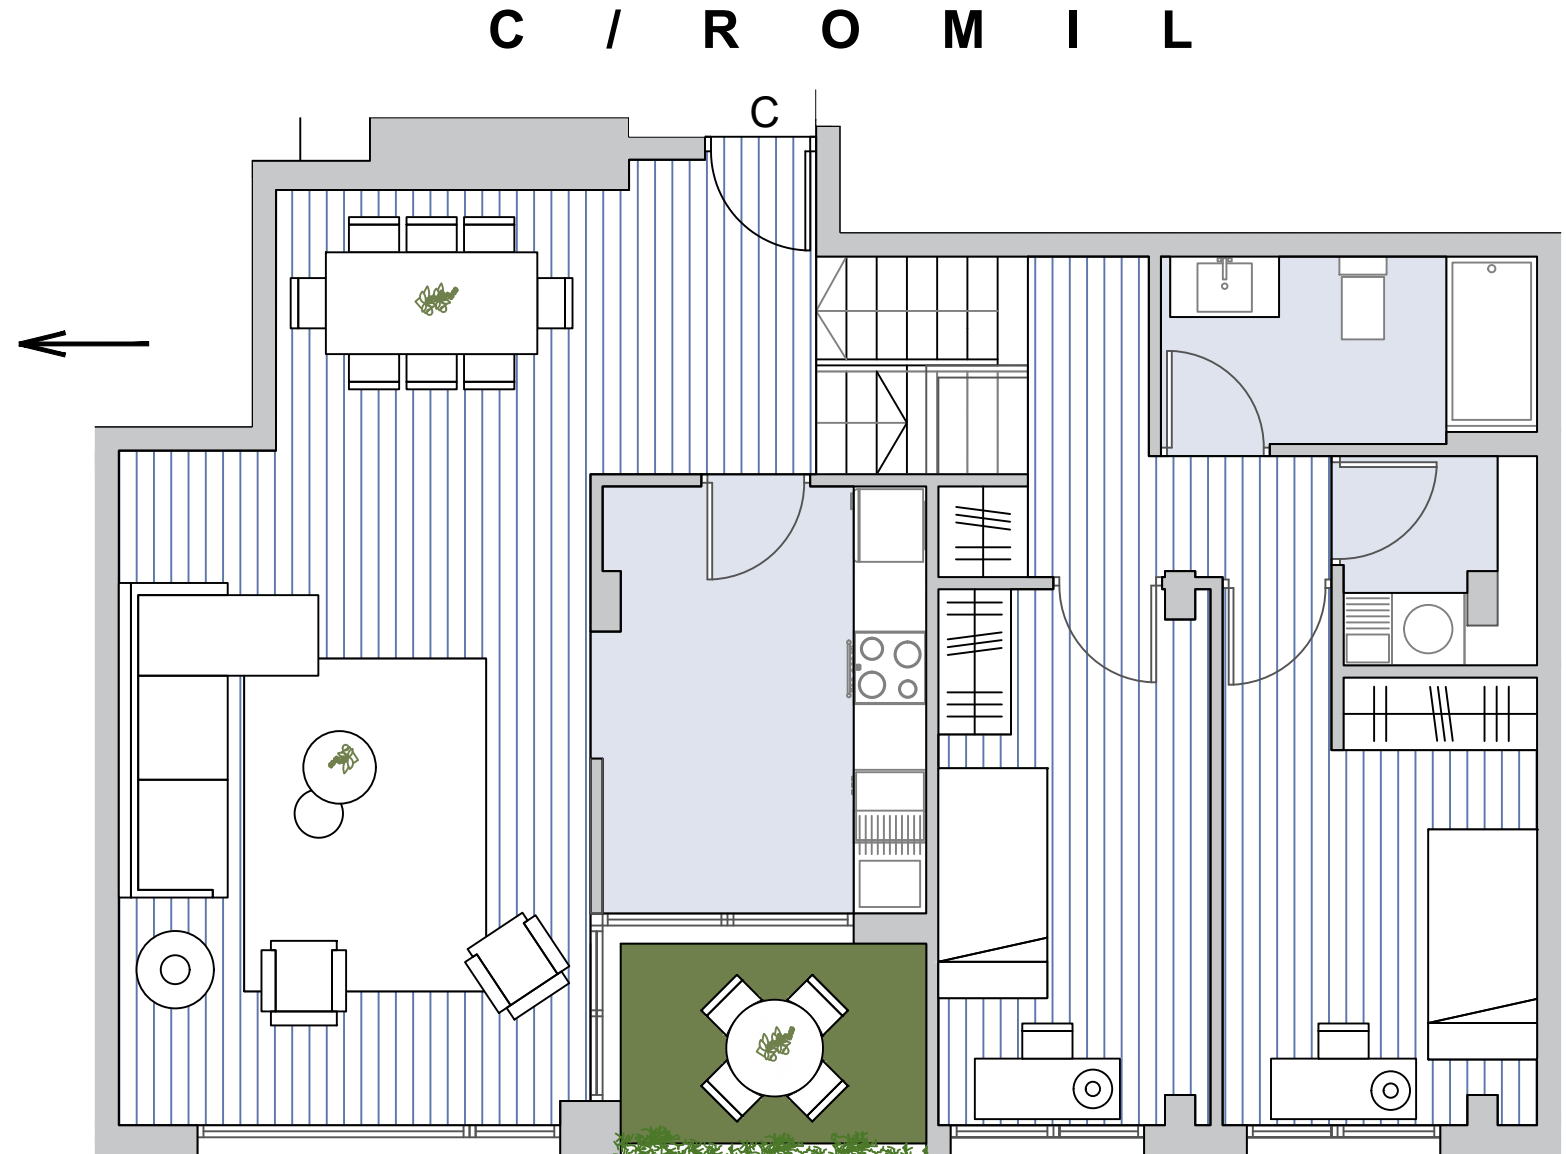

JARDIN INTERIOR

"Este documento (tanto su parte gráfica, como los datos referidos a superficies) tiene carácter meramente orientativo, sin perjuicio de la información más exacta contenida en la documentación técnica del edificio. Todo el mobiliario que se muestra en este plano, incluido el de la cocina, se ha incluido a efectos meramente orientativos y decorativos. Los datos referidos a superficies, distribución y linderos son meramente orientativos y pueden sufrir variaciones como consecuencia del exigencias comerciales, jurídicas, técnicas o de ejecución de proyecto.