




C/ROMIL P.ÁTICO TIPO A	SUP ÚTIL (m2)
Z.Paso	2,45
Cocina	7,35
Salón - Comedor	26,09
Lavadero	3,00
Dorm 1	7,99
Dorm 2	12,09
Baño 1	5,00
Terraza 1	22,97
Terraza 2	8,71
Terraza superior	63,78
Total Superficie Útil	159,43
Sup. Construida + ppZC	189,08

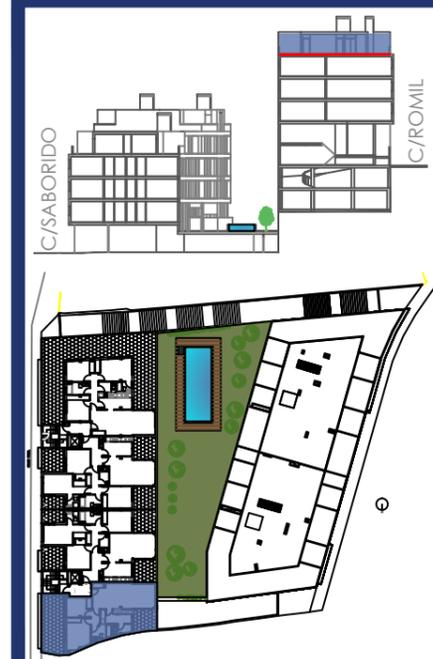

C / R O M I L

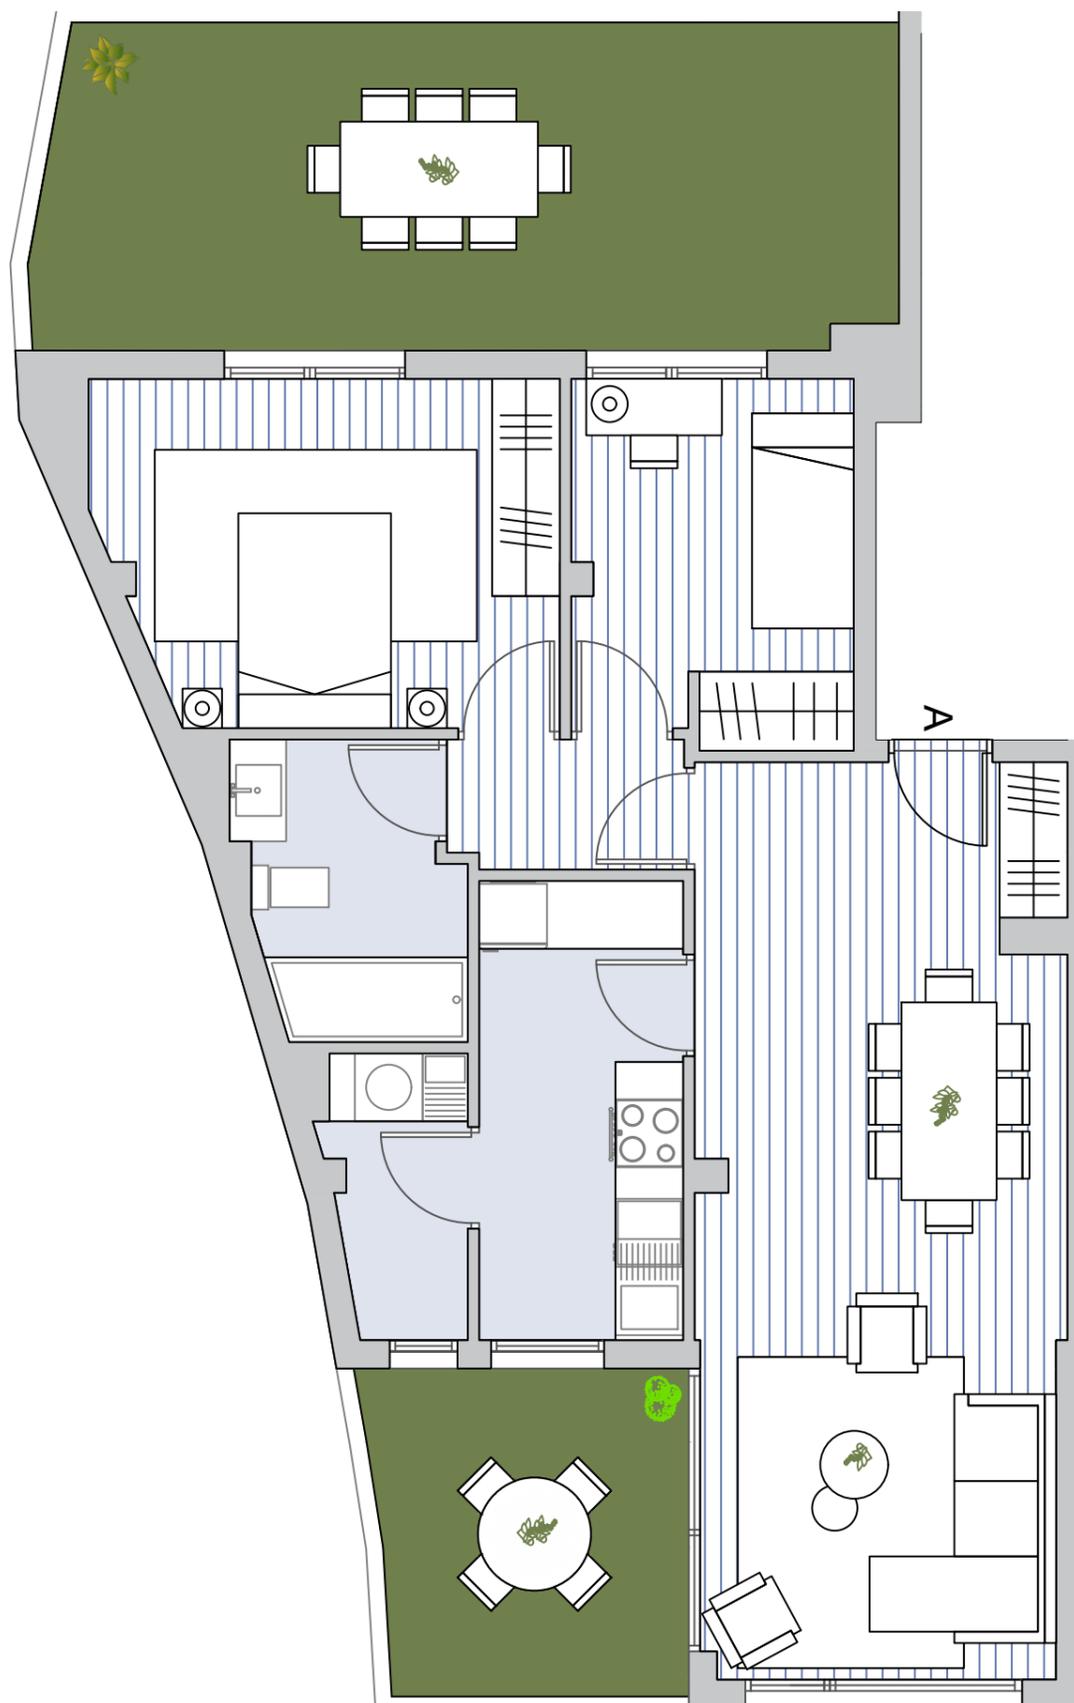

JARDIN INTERIOR

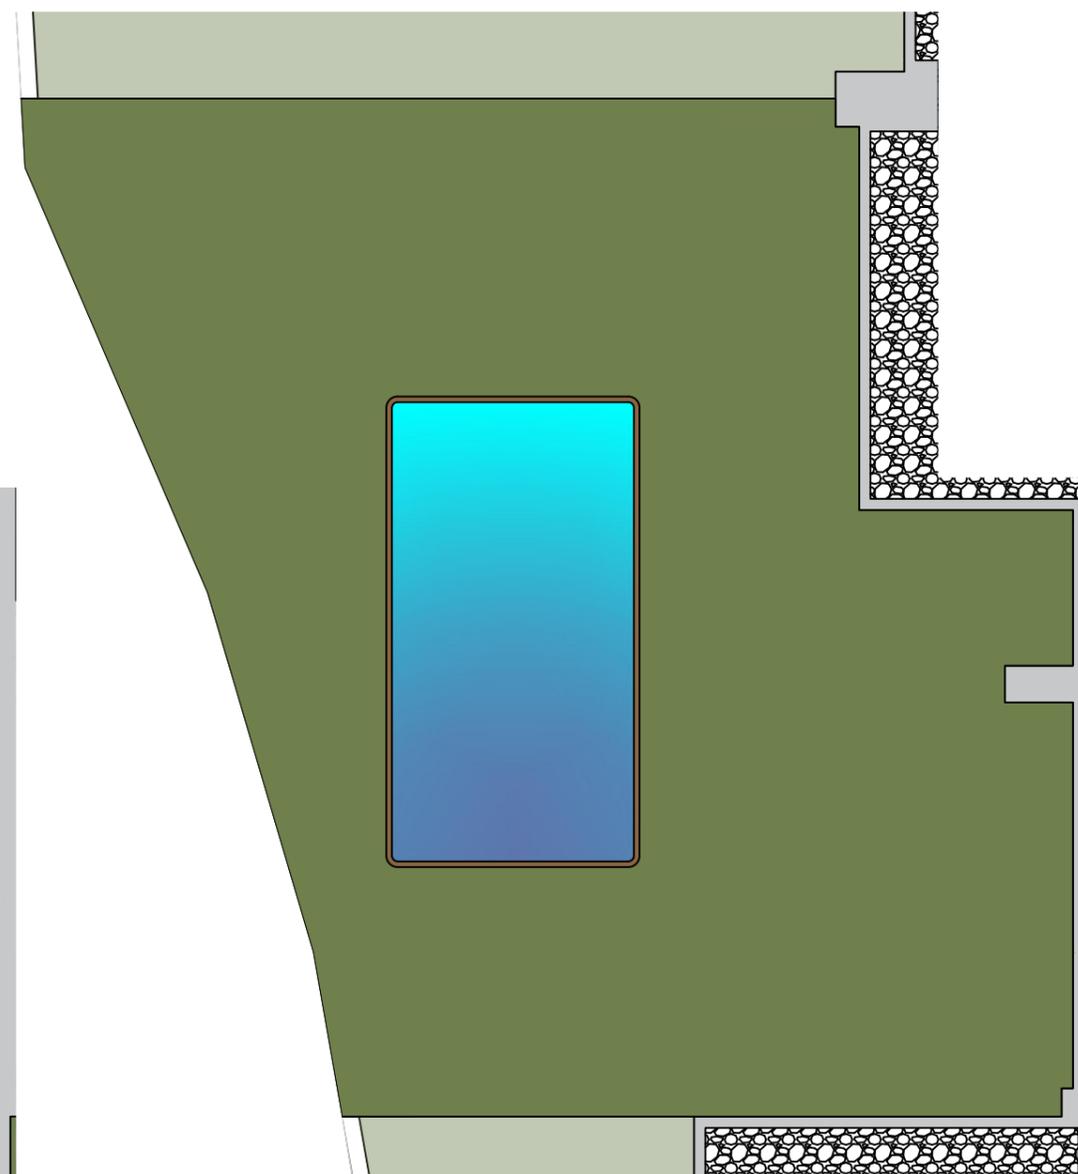

*Piscina opcional. No incluida en el precio del inmueble

"Este documento (tanto su parte gráfica, como los datos referidos a superficies) tiene carácter meramente orientativo, sin perjuicio de la información más exacta contenida en la documentación técnica del edificio. Todo el mobiliario que se muestra en este plano, incluido el de la cocina, se ha incluido a efectos meramente orientativos y decorativos. Los datos referidos a superficies, distribución y linderos son meramente orientativos y pueden sufrir variaciones como consecuencia de las exigencias comerciales, jurídicas, técnicas o de ejecución de proyecto.