

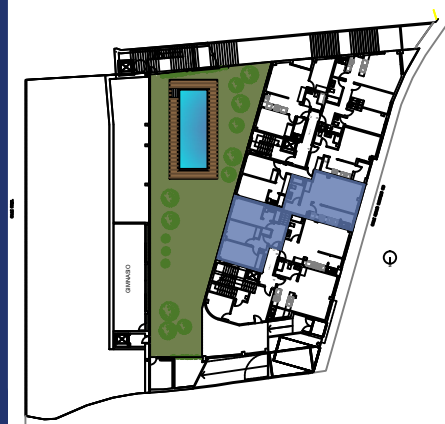


C/SABORIDO P.1ª TIPO C	SUP ÚTIL (m2)
Z.Paso	10,5
Cocina - Lavadero	9,84
Salón - Comedor	25,8
Dorm 1	12,15
Dorm 2	9,05
Dorm 3	12,2
Baño 1	3,44
Baño 2	5,07
Total Superficie Útil	88,05
Sup. Construida + ppZC	115,35

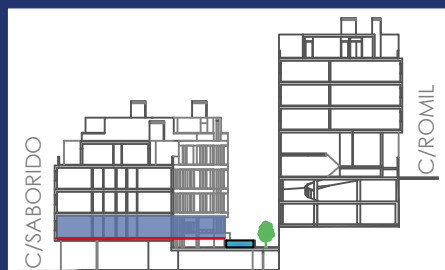

## JARDIN INTERIOR

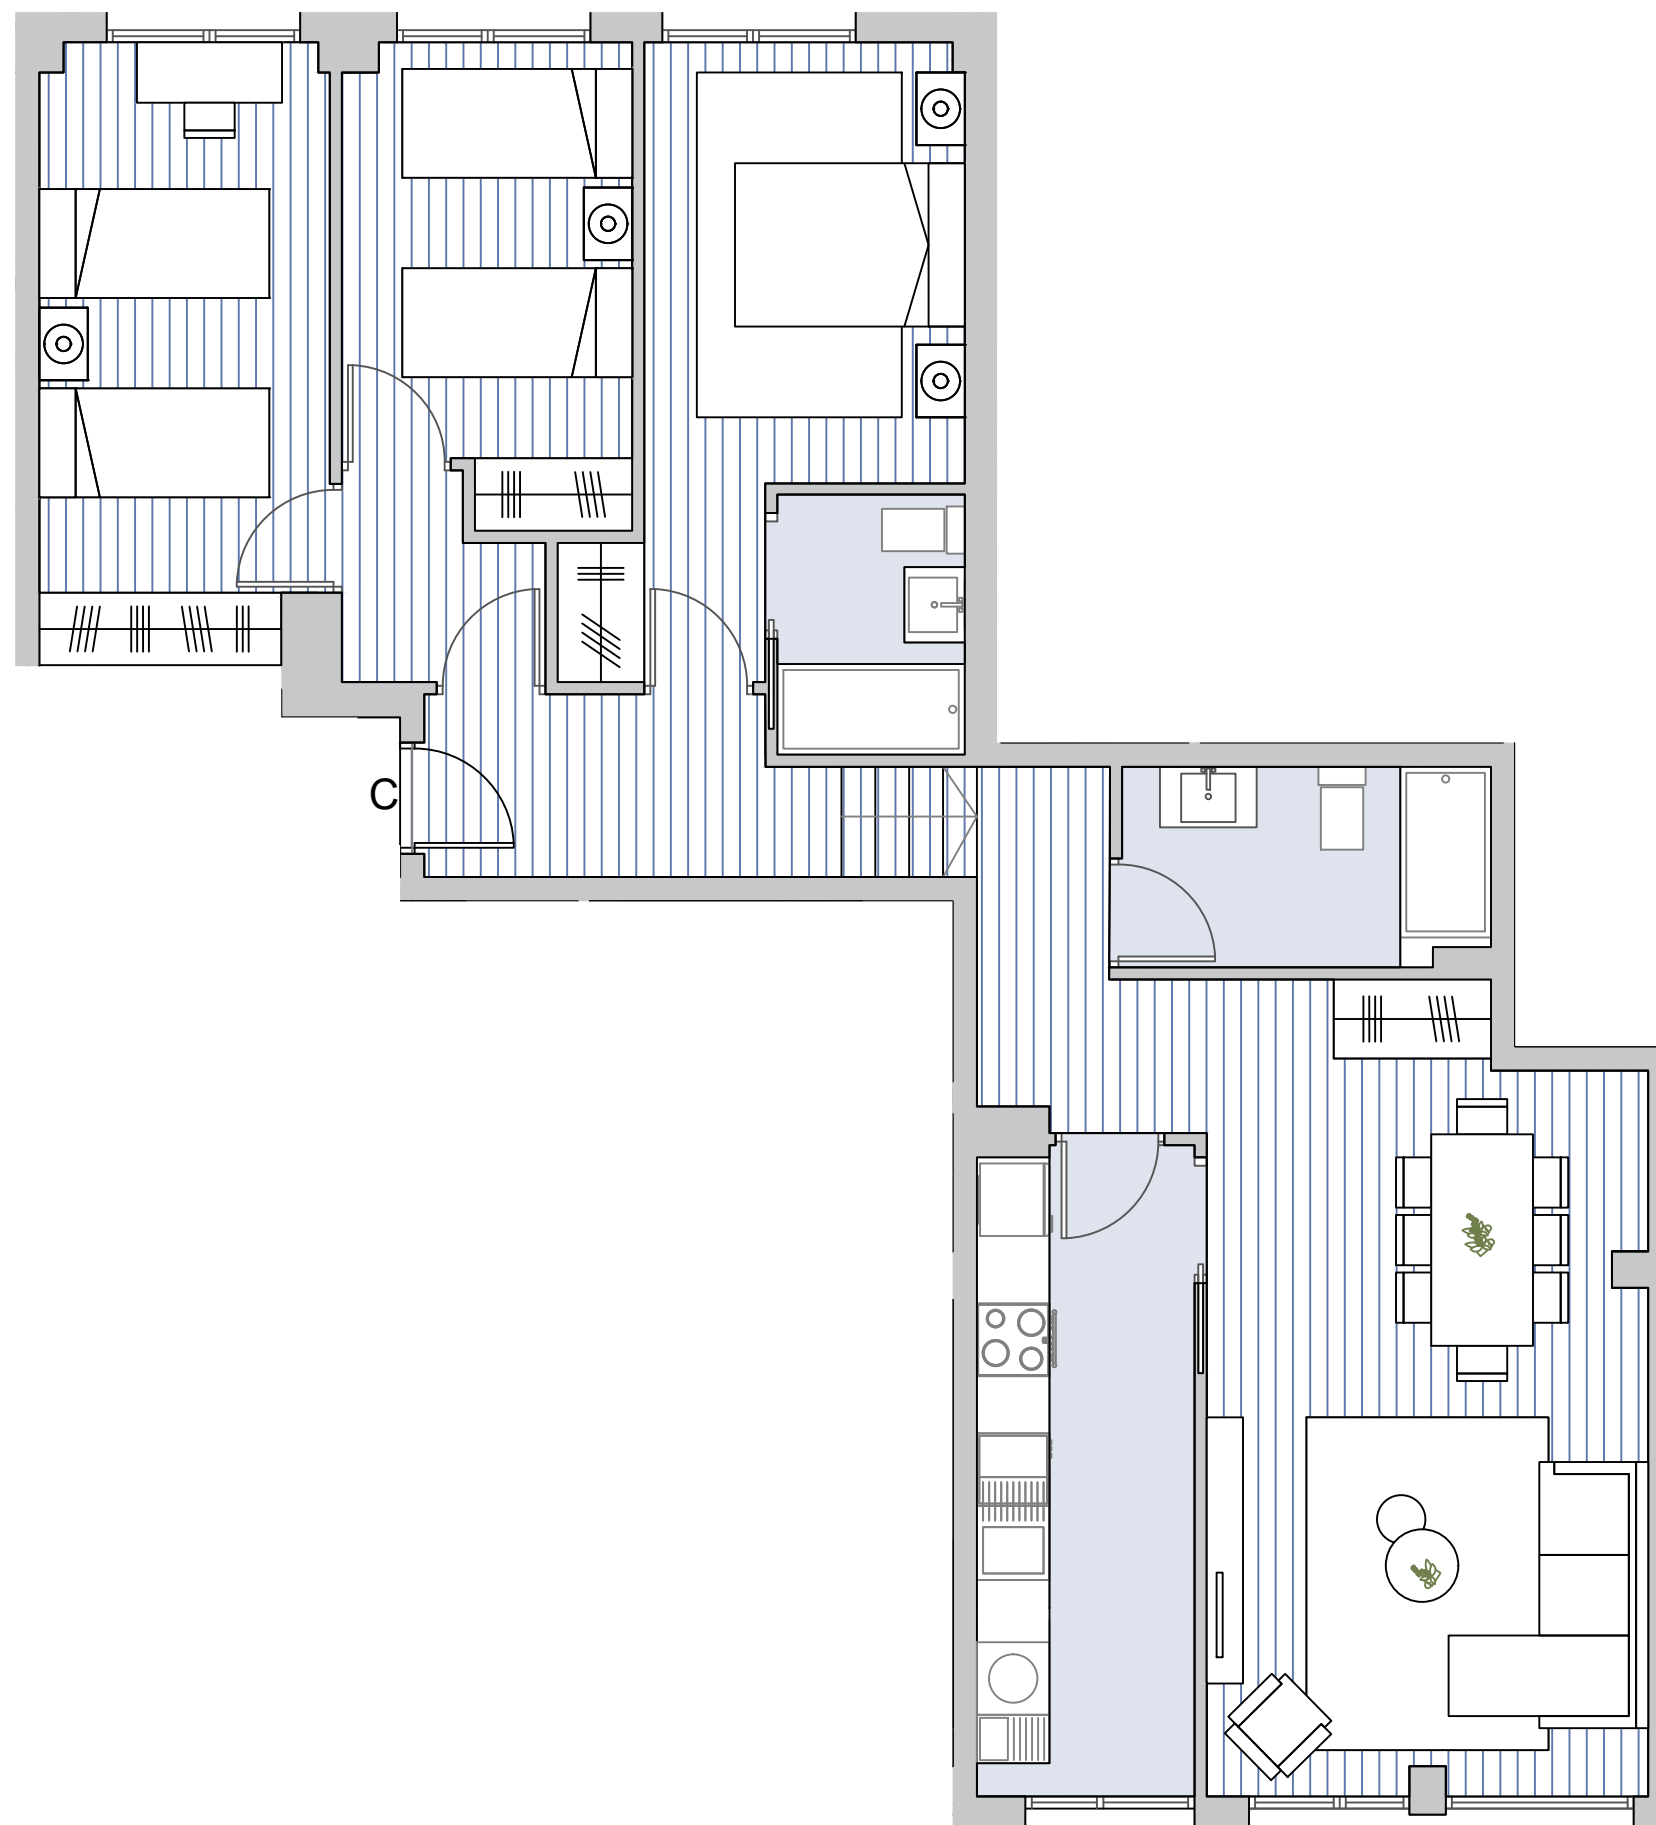

C / S A B O R I D O

"Este documento (tanto su parte gráfica, como los datos referidos a superficies) tiene carácter meramente orientativo, sin perjuicio de la información más exacta contenida en la documentación técnica del edificio. Todo el mobiliario que se muestra en este plano, incluido el de la cocina, se ha incluido a efectos meramente orientativos y decorativos. Los datos referidos a superficies, distribución y linderos son meramente orientativos y pueden sufrir variaciones como consecuencia del exigencias comerciales, jurídicas, técnicas o de ejecución de proyecto.